


PLAN DE DIVISION PROVISOIRE


Indice	Description	Date
A	levé	07 septembre 2026
B		
C		
D		
E		

Echelle 1 / 200

Système planimétrique : RGF 93 - CC49
Système altimétrique : NGF IGN 69

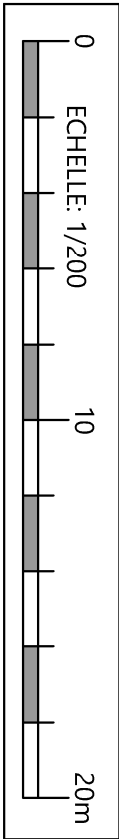

NOTA* :
Le périmètre de la parcelle BX n°103 à été rétabli conformément au plan de division n°140619.

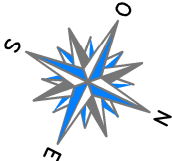

LEGENDE :

- : accès existant
- : bordure + caniveau
- : mur
- : clôture
- : haie
- : haie
- : C n°280
- : référence cadastrale
- : application cadastrale
- : borne enclenche
- : borne nouvelle
- : symbole ouvrage privatif
- : symbole ouvrage mloyen
- : cotation linéaire
- : limite de propriété

Lot A
S= 134 m²
Lot cédé
BX n°103p

Lot B
C = 1ha78c85ca environ
Surplus conservé
BX n°103p

BX n°103

BX n°110

BX n°109