

Projet	Nom du client : SCCV PHIMAT Rachida OUADDI – 05.53.40.54.54 Rachida.ouaddi@gifi.fr; Commune : VAL de REUIL Adresse : 391, Chaussée de la Voie Blanche	Poste DP : EVIAN Code GDO : 27701P0061 Type et puissance : UC-630KVA Dipôle : 2770105419 OCB : sans objet
---------------	--	--

Exposé de la demande	Raccordement d'un centre commercial composé d'un supermarché, de 7 cellules commerciales et une Commande EP associées, avec implantation d'un Poste DP sur le TAO.
-----------------------------	---

Travaux SIEGE	Sans objet
Travaux ENEDIS	Poste Source VAUDREUIL - Départ SEC BE (VAUDRC1309) - Tension 20KV - Poste "EVIAN" – 27701P0061 -Poste : Implantation sur le terrain d'assiette d'opération, côté voie de la Nation, d'un poste Type PAC 4 – équipé 1000KVA – <u>RAL 7016-Gris Anthracite</u>. -Réseau HTA : Pose de 2 x10ml de HTA 240°Al pour raccordement côté Voie de la Nation sur le départ SEC BE du PS du VAUDREUIL (Validation MOAD HTA) par confection de 2 jonctions HTA 240/240. -Réseau BT Depuis le Poste à créer « PROJET » : Réalisation d'un départ BT 240°Al de 230 ml vers l'ECP2D (1) du local Technique du futur AUCHAN ou sera disposé le branchement C4-250KVA de ce dernier. Réalisation d'un départ BT 240°Al de 230 ml vers l'ECP2D (2) du local Technique destiné à la case commerciale annexée au AUCHAN - C4-78KVA. Réalisation d'un départ BT 240°Al de 150 ml sur le TAO et implantation d'une REMBT 600 intégré au bâti de la case N°6. Prolongement depuis la REMBT 600 en BT 150°Al de 45ml vers la REMBT 450 de la case N°6. Réalisation d'un départ BT 240°Al de 145 ml sur le TAO et implantation de 2 REMBT 600 intégré au bâti de la case N°4, 1 REMBT 600 intégré à la case N°3 et N°2. -Branchements individuels : Réalisation d'un branchement Monophasé 12 KVA pour l'Eclairage du Centre Commercial dans les coffrets S20 intégré au GC du Poste « PROJET ». Pour la Case N°1, Réalisation de 1 branchement complet Triphasé 250KVA, depuis l'ECP2D, DI de 10 ml BT 240°Al Pour la Case N°1' Réalisation de 1 branchement complet Triphasé 72KVA, depuis l'ECP2D, DI de 10 ml BT 150°Al Pour la Case N°6, Réalisation de 2 branchements complets Triphasé 36KVA et 72KVA, depuis le REMBT 600 et la REMBT 450. Pour les Cases N°2, 3 et 4, les branchements complets seront réalisés ultérieurement à l'avancement de la phase 2 du projet, à partir des REMBT 600 posées.

Travaux client

L'ensemble des travaux d'aménagement dans le domaine privé permettant le cheminement des ouvrages de raccordement jusqu'aux points de livraison, conforme aux dispositions prescrites dans la rubrique Documentation Technique de Référence (DTR) et le Référentiel Technique Branchement d'Enedis (Document NMO-RAC_001^E) disponible sur le site enedis.fr.

*Ces travaux restent soumis à approbation d'ENEDIS.**

***Génie civil :** Mise à disposition d'Enedis des fourreaux et percements utiles au projet, au périmètre du Terrain d'Assiette d'Opération (TAO).
Intégration de chacun des coffrets Réseau et Branchements dans les GC associés.

***Autre :** Le Maître d'Ouvrage souhaite bénéficier d'une convention RRO – Prestataire CITEOS.
Réalisation de l'Article R323-25 au périmètre du TAO après validation d'Enedis, Fourniture et pose de l'ensemble des coffrets, panneaux de comptage, canalisations Réseau et Branchement nécessaire à la desserte électrique au périmètre du TAO Hors raccordement dans le poste de transformation).

***Garantir un accès permanent aux ouvrages (type VIGIX, passe PTT ou boîte à clef) OUI** pour le Local Technique

***Fourniture CONSUEL : OUI**


Ce plan imprimé ne peut en aucun cas se substituer à une réponse de l'exploitant Enedis sollicité dans le cadre de la procédure DT DICT.
Au titre de ce plan, Enedis ne communique que les informations relatives aux ouvrages, au sens des articles R. 554-1 et R. 554-2 du code de l'environnement exploités par elle dans l'emprise des travaux indiquée par le déclarant. Cette communication s'opère donc à l'exclusion de tout autre ouvrage pouvant figurer sur ce document (gaz, éclairage, autres distributeurs d'électricité...).

1- Les branchements construits avant le 1er juillet 2012 ne sont pas systématiquement représentés

2- A titre indicatif et sauf mention expresse, les ouvrages souterrains ont été construits à une profondeur moyenne de 0,50 m sous trottoir ou accotement et de 0,85 m sous chaussée. Toutefois, des contraintes de construction et des opérations éventuelles de décaissement ou de remblaiement survenues depuis la pose de l'ouvrage, ont pu modifier la profondeur d'enfouissement d'un ouvrage construit selon ces règles.

3- Les ouvrages peuvent occuper une profondeur moindre au niveau de la remontée vers les affleurant (coffrets, poteaux...).

Tous droits réservés – reproduction interdite

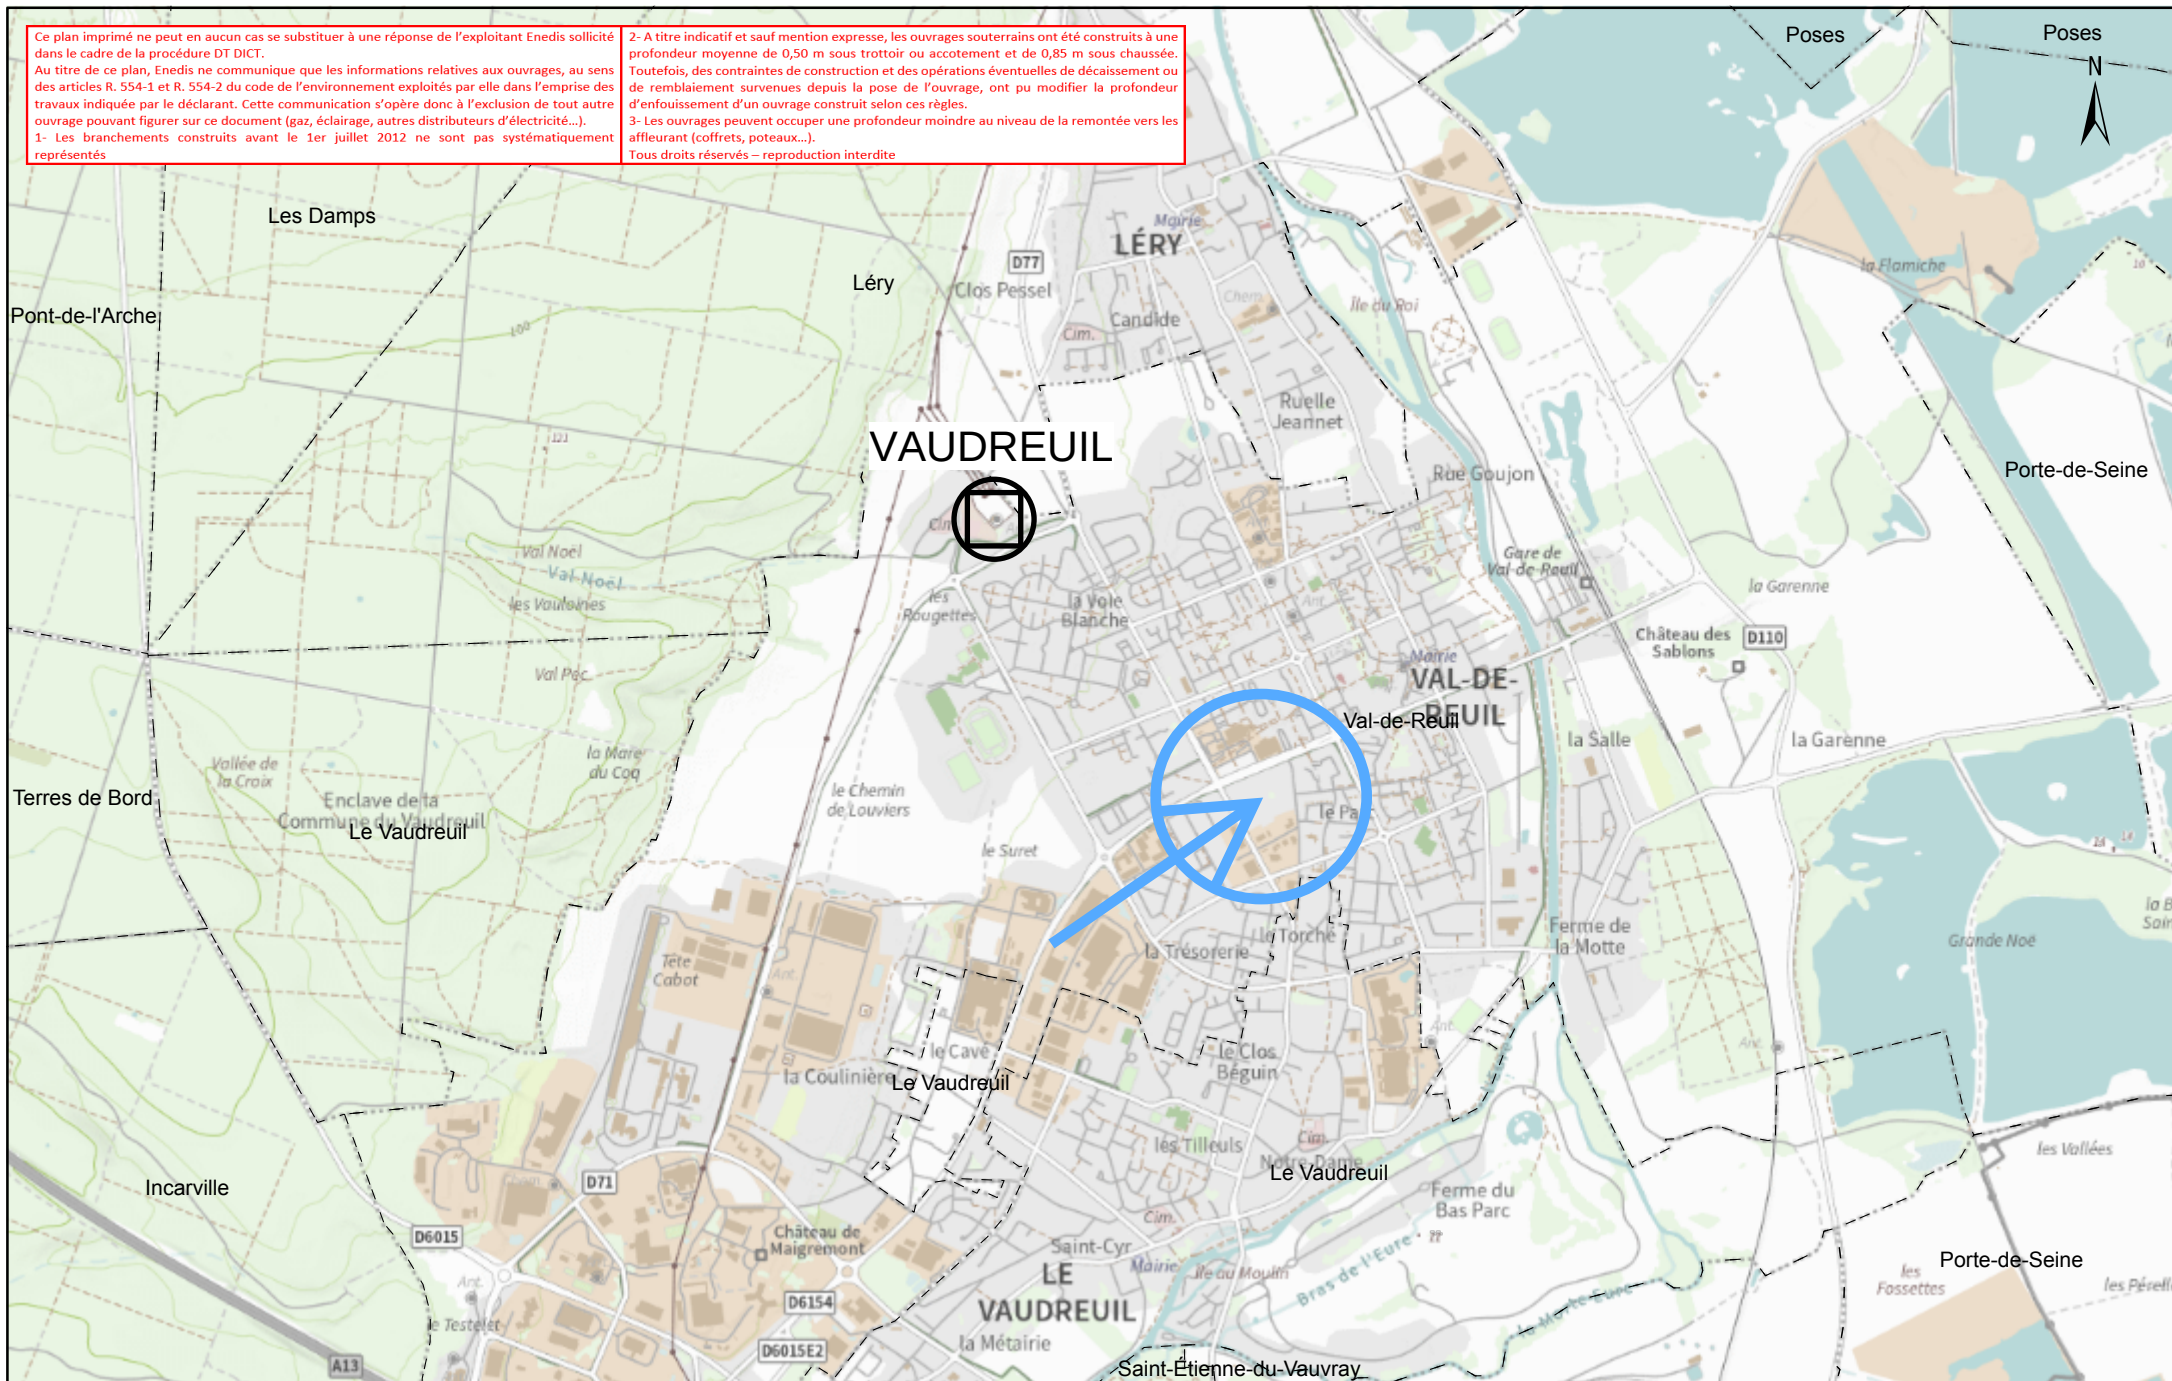

Département :
EURE

Commune :
VAL DE REUIL

Section : BZ
Feuille : 000 BZ 01

Échelle d'origine : 1/1000
Échelle d'édition : 1/1000

Date d'édition : 21/11/2024
(fuseau horaire de Paris)

Coordonnées en projection : RGF93CC49
©2022 Direction Générale des Finances
Publiques


EXTRAIT DU PLAN CADASTRAL



Le plan visualisé sur cet extrait est géré par le
centre des impôts foncier suivant :
SDIF DE L'EURE
Centre des Finances publiques PLACE DE LA
DEMI LUNE 27405
27405 LOUVIERS CEDEX
tél. 02 32 25 71 13 -fax
ptgc.270.louviers@dgfip.finances.gouv.fr

Cet extrait de plan vous est délivré par :

cadastre.gouv.fr

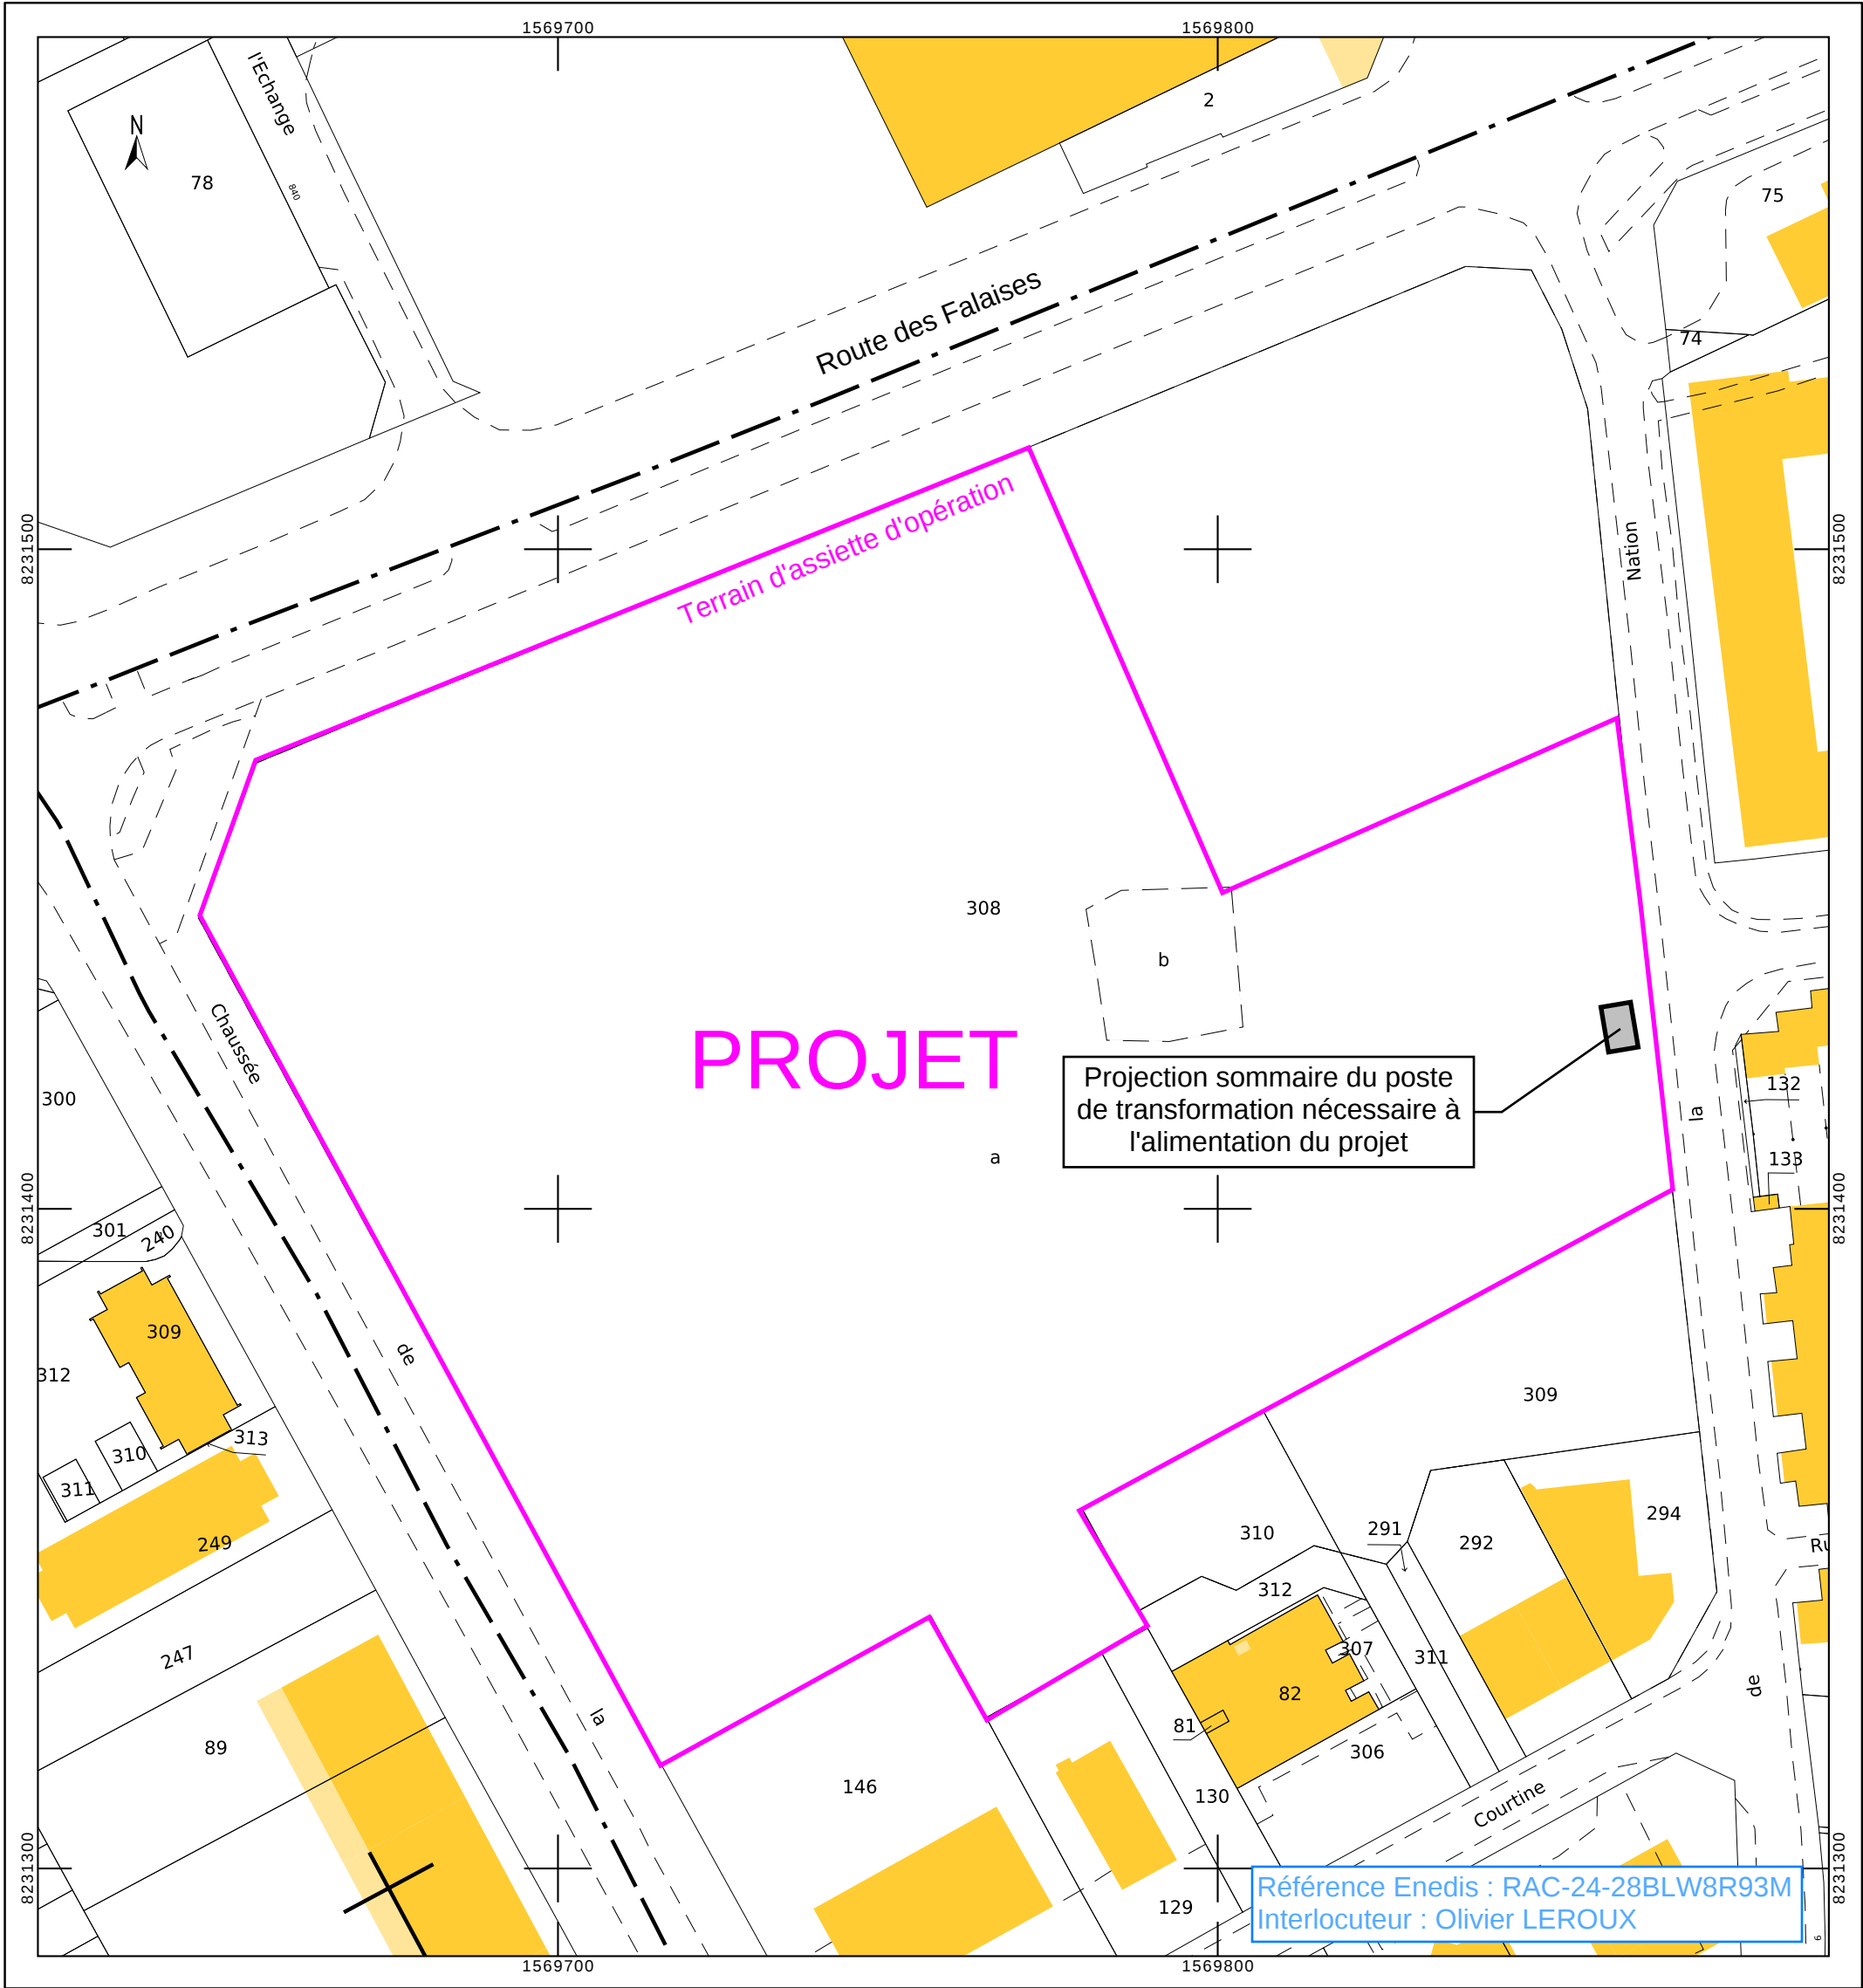

Pour la Case N°1, Réalisation de 1 branchement complet Triphasé 250KVA, depuis l'ECP2D (1), DI de 10 ml BT 240°AI

Pour la Case N°1' Réalisation de 1 branchement complet Triphasé 78KVA, depuis l'ECP2D (2), DI de 10 ml BT 150°AI

Pour la Case N°6, Réalisation de 2 branchements complets Triphasé 36KVA et 72KVA, depuis le REMBT 600 et la REMBT 450.

Pour les Cases N°2, 3 et 4, les branchements complets seront réalisés ultérieurement à l'avancement de la phase 2 du projet, à partir des REMBT 600 posées.

Poste Source VAUDREUIL - Départ SEC BE (VAUDRC1309) - Tension 20KV - Poste "EVIAN" - 27701P0061

-Poste : Implantation sur le terrain d'assiette d'opération, côté voie de la Nation, d'un poste Type PAC 4 - équipé 1000KVA

-Réseau HTA : Pose de 2 x10ml de HTA 240°AI pour raccordement côté Voie de la Nation sur le départ SEC BE du PS du VAUDREUIL (Validation MOAD HTA) par confection de 2 jonctions HTA 240/240.

-Réseau BT

Depuis le Poste à créer « PROJET » :


Réalisation d'un départ BT 240°AI de 230 ml vers l'ECP2D (1) du local Technique du futur AUCHAN ou sera disposé le branchement C4-250KVA de ce dernier.

Réalisation d'un départ BT 240°AI de 230 ml vers l'ECP2D (2) du local Technique destiné à la case commerciale annexée au AUCHAN - C4-78KVA.

Réalisation d'un départ BT 240°AI de 150 ml sur le TAO et implantation d'une REMBT 600 intégré au bâti de la case N°6.

Prolongement depuis la REMBT 600 vers la REMBT 450 de la case N°6.


Réalisation d'un départ BT 240°AI de 145 ml sur le TAO et implantation de 2 REMBT 600 intégré au bâti de la case N°4, 1 REMBT 600 intégré à la case N°3 et N°2.

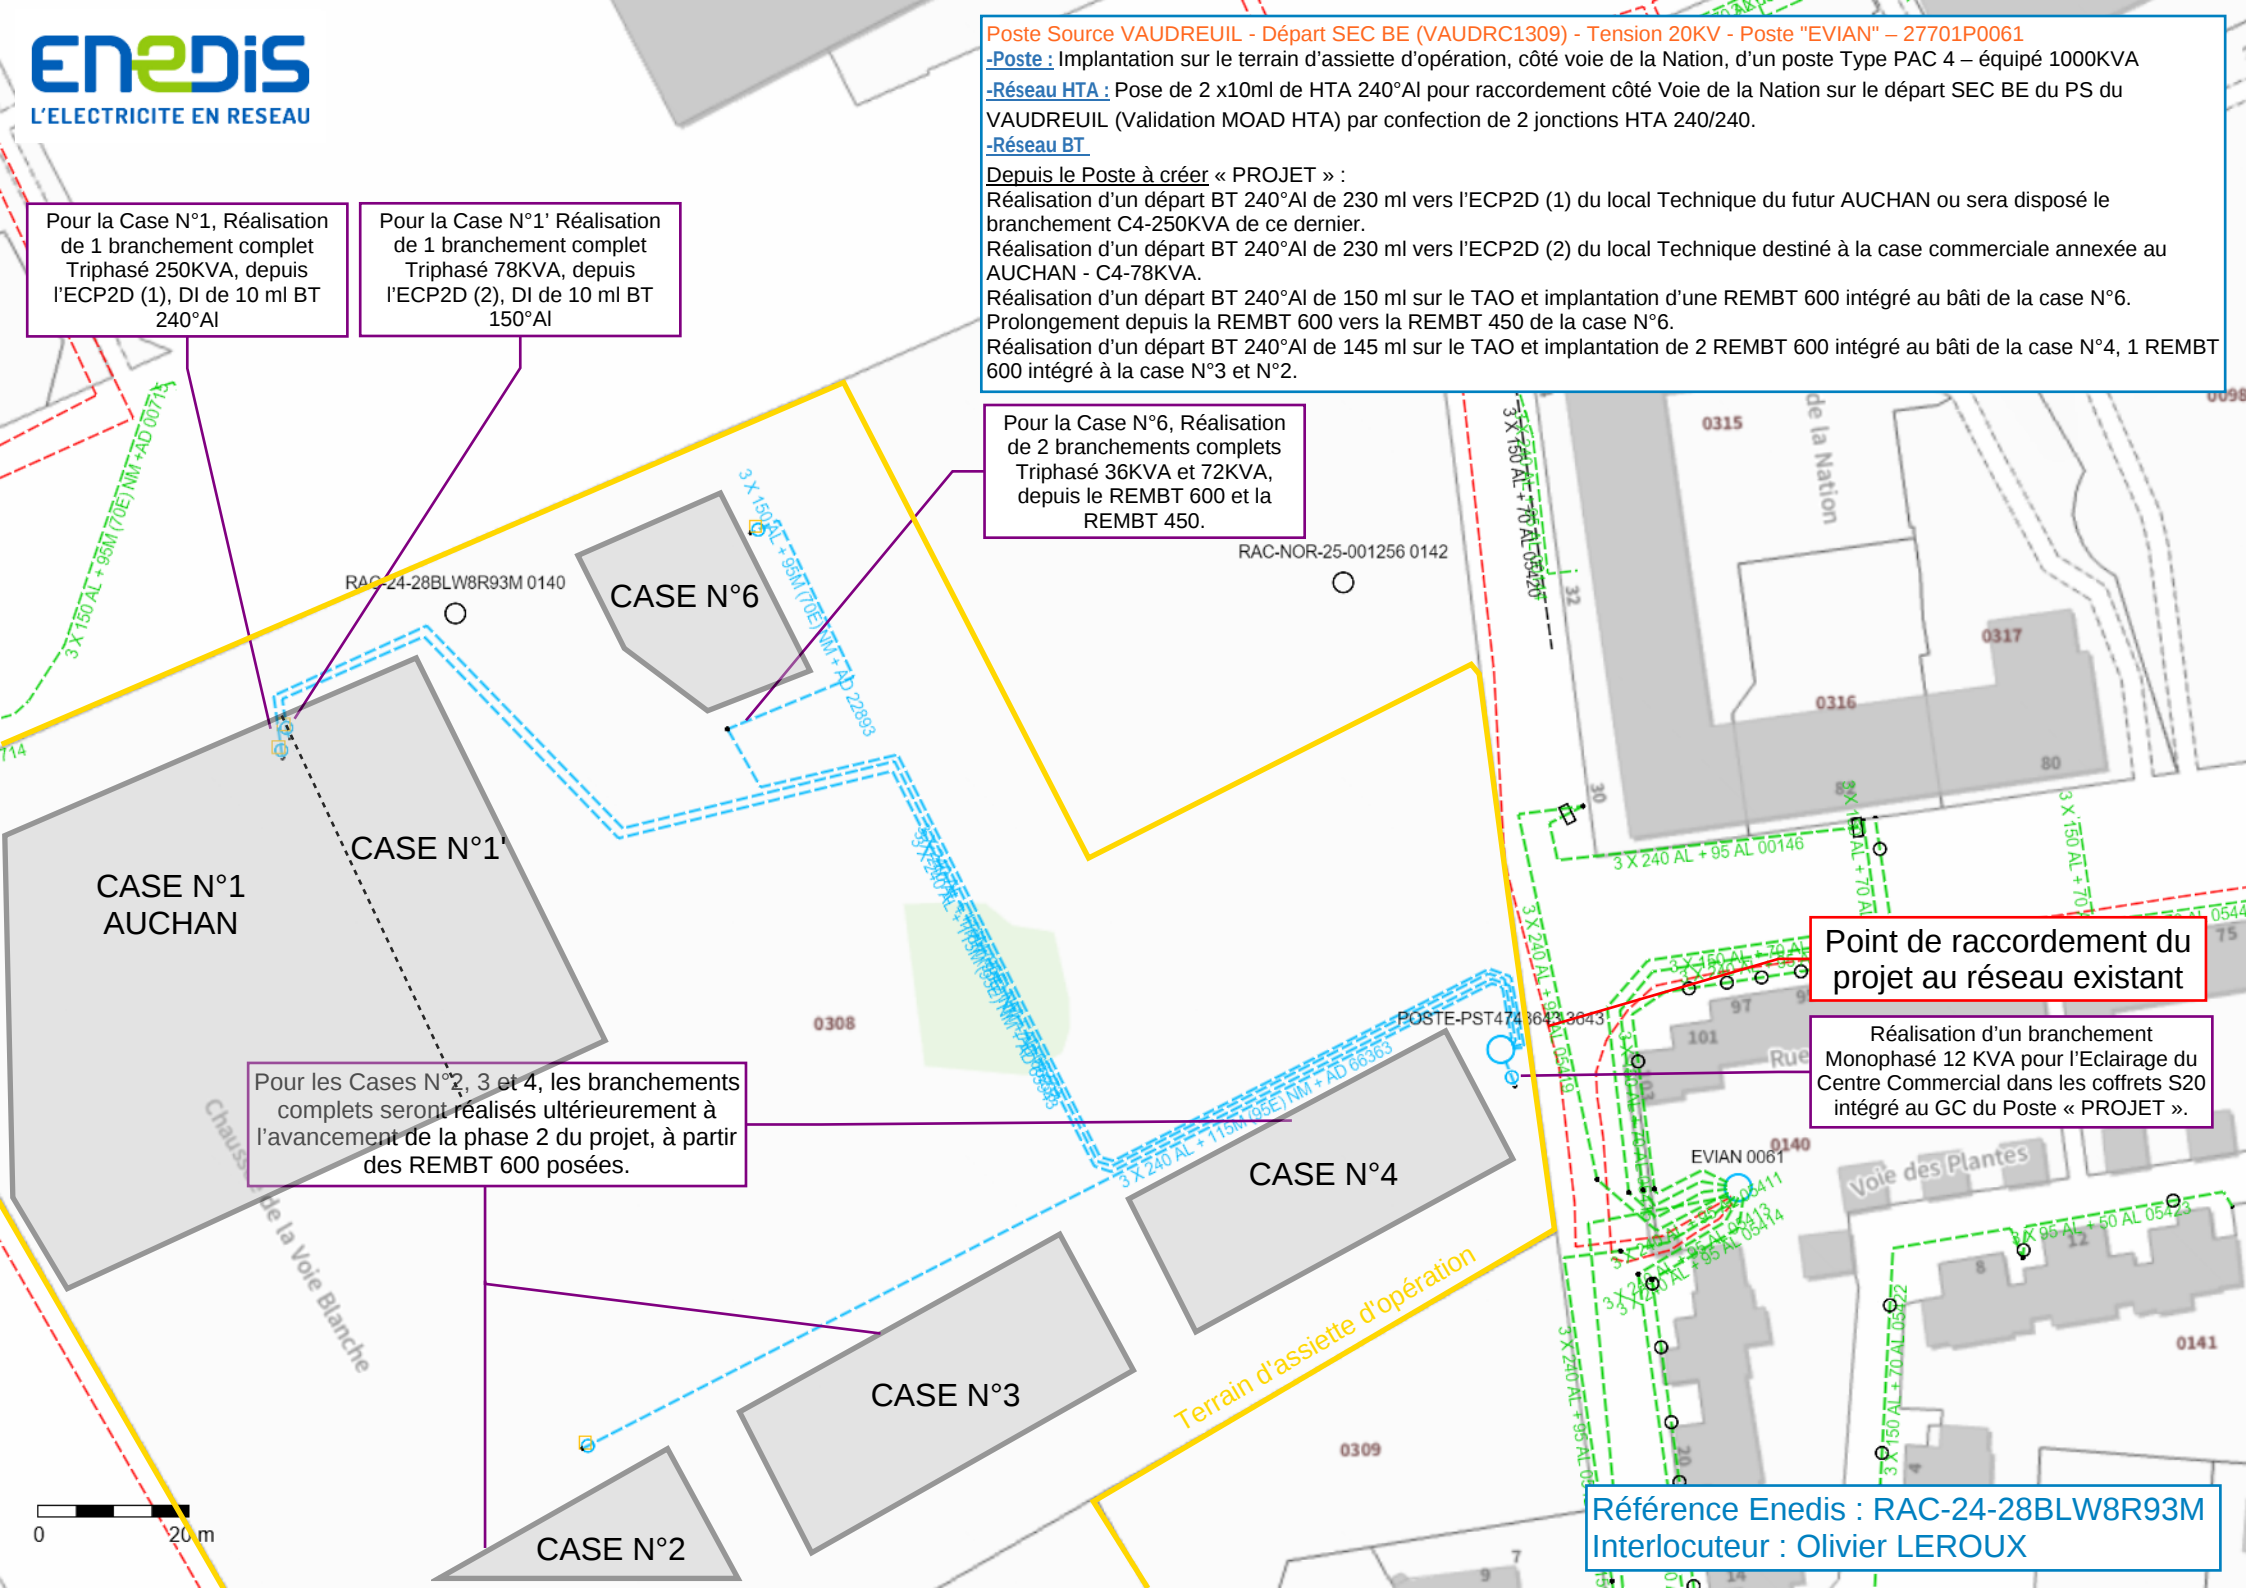

Point de raccordement du projet au réseau existant

Réalisation d'un branchement Monophasé 12 KVA pour l'Eclairage du Centre Commercial dans les coffrets S20 intégré au GC du Poste « PROJET ».

Référence Enedis : RAC-24-28BLW8R93M
Interlocuteur : Olivier LEROUX

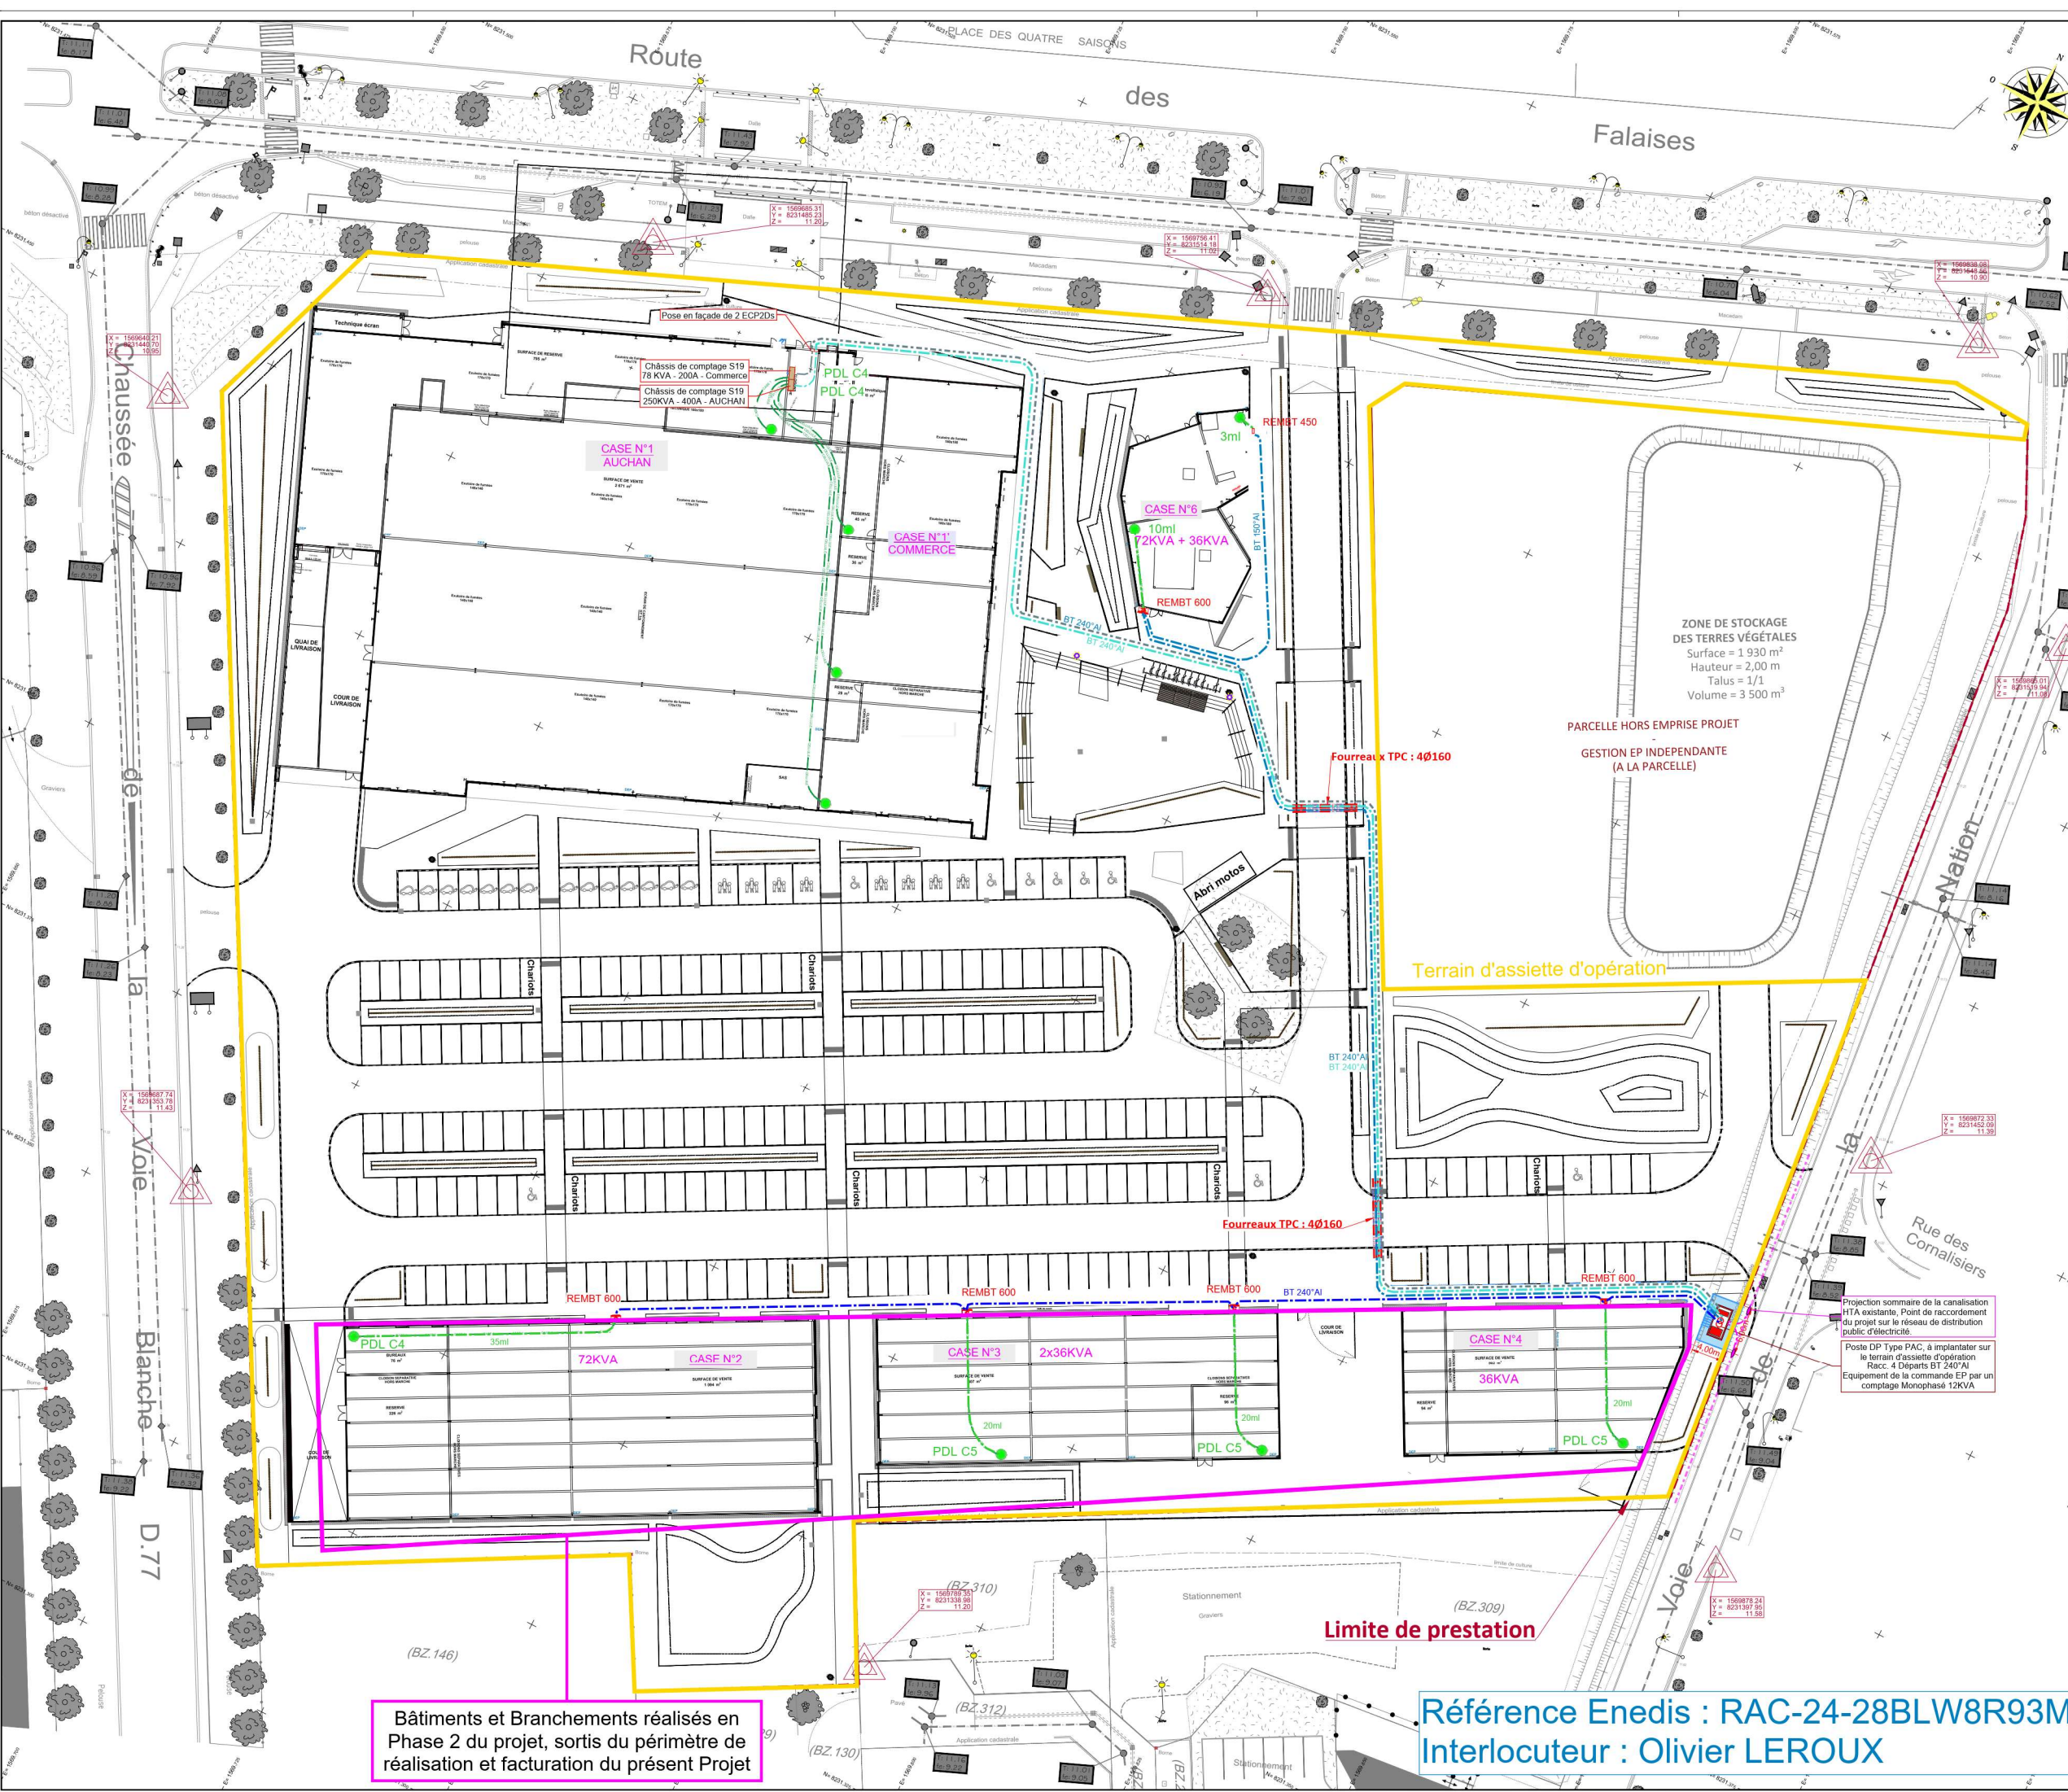

LEGENDE ENEDIS :

- Transformateur sur dalle (4,00x6,00m)
- Coffret
- Armoire électrique
- Compteur
- Réseau extérieur Enedis
- Réseau intérieur Enedis (Tracé à titre indicatif)

ATURA TP
Zone Industrielle des Genêts
Route du Marais
27460 ALLAY
Tel. 02 32 98 95 90
www.tobler.fr

Lhotellier
TRAVAIL PUBLIC

VILLE DE VAL DE REUIL

CRÉATION D'UN PARC URBAIN ET COMMERCIAL
ZAC DES COTEAUX - ILOT 14

PLAN D'EXECUTION
Enedis

DOSSIER: VRD-EIE-A-240725 Echelle: 1/250e

Indice	Date	Description	Etabli par	Vérifié par
A	24/07/2025	Création	AP	JB

SANS OBSERVATION ECRITE DE VOTRE PART, VOTRE PART S'ENGAGE À CE QUE LE PLAN EST CONSIDERE COMME ETANT ACCEPTE SANS RESERVE.

Maître d'Oeuvre :	Maître d'Ouvrage :	Autre :
-------------------	--------------------	---------

Bâtiments et Branchements réalisés en Phase 2 du projet, sortis du périmètre de réalisation et facturation du présent Projet

Référence Enedis : RAC-24-28BLW8R93M
Interlocuteur : Olivier LEROUX