




Commune de VAL DE REUIL

Rue du Frêne - Voie de Bas et rue des Marmoussets

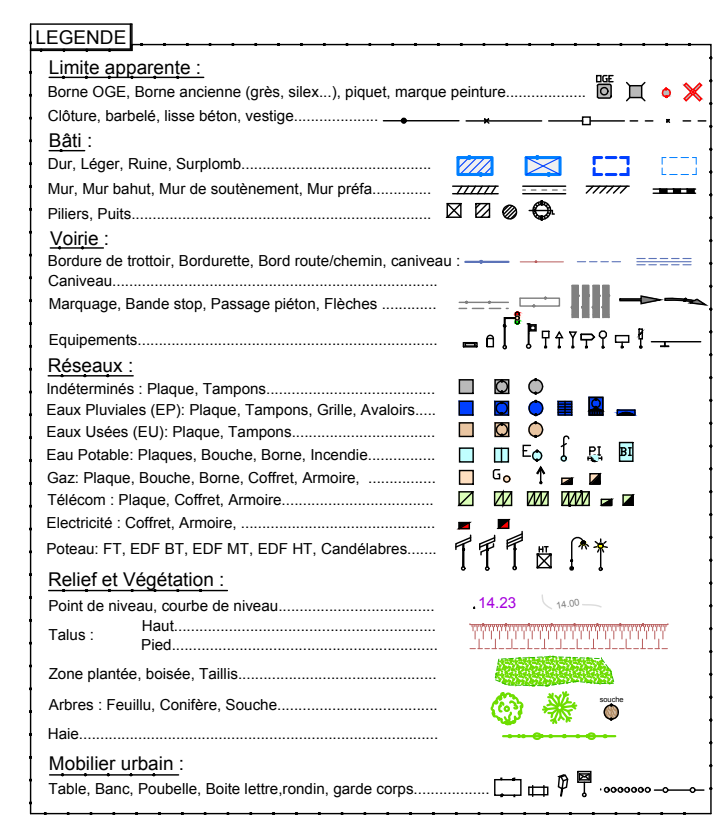

GÉOMÈTRE-EXPERT
CONSEIL - ÉVALUATION - DÉLIMITATION

Propriété de LOGEO

Le Clos du Frêne

PLAN PARCELLAIRE

ECHELLE 1/ 200



GÉOMÈTRES EXPERTS
Benoit SANTUS
Olivier JUMENTIER
Erwan QUINIOU
Benjamin LÉMOINE

Index	Nature de la Modification	Date	R
6			
5			
4			
3			
2			
1			
0			

ZAC Plaine de la Ronce
1043 rue Augustin Fresnel - 76200 Bole, Guillaume
Tél. 02 35 70 54 60 Fax 02 35 15 28 45
geomexperts@ge360.fr

REPRODUCTION RESERVÉE

BG27059

Date

02/06/25

Responsable

BL