Département de l'EURE
Commune de Val de Reuil

PLAN DE DIVISION

Indice	Description	Date
A	levé	28 novembre 2024
B	plan de division	18 décembre 2024
C	Mise à jour numérotation parcelles	27 mai 2025

Chaussée de Léry
cadastré : BZ n°55 et 56

3F NORMANVIE

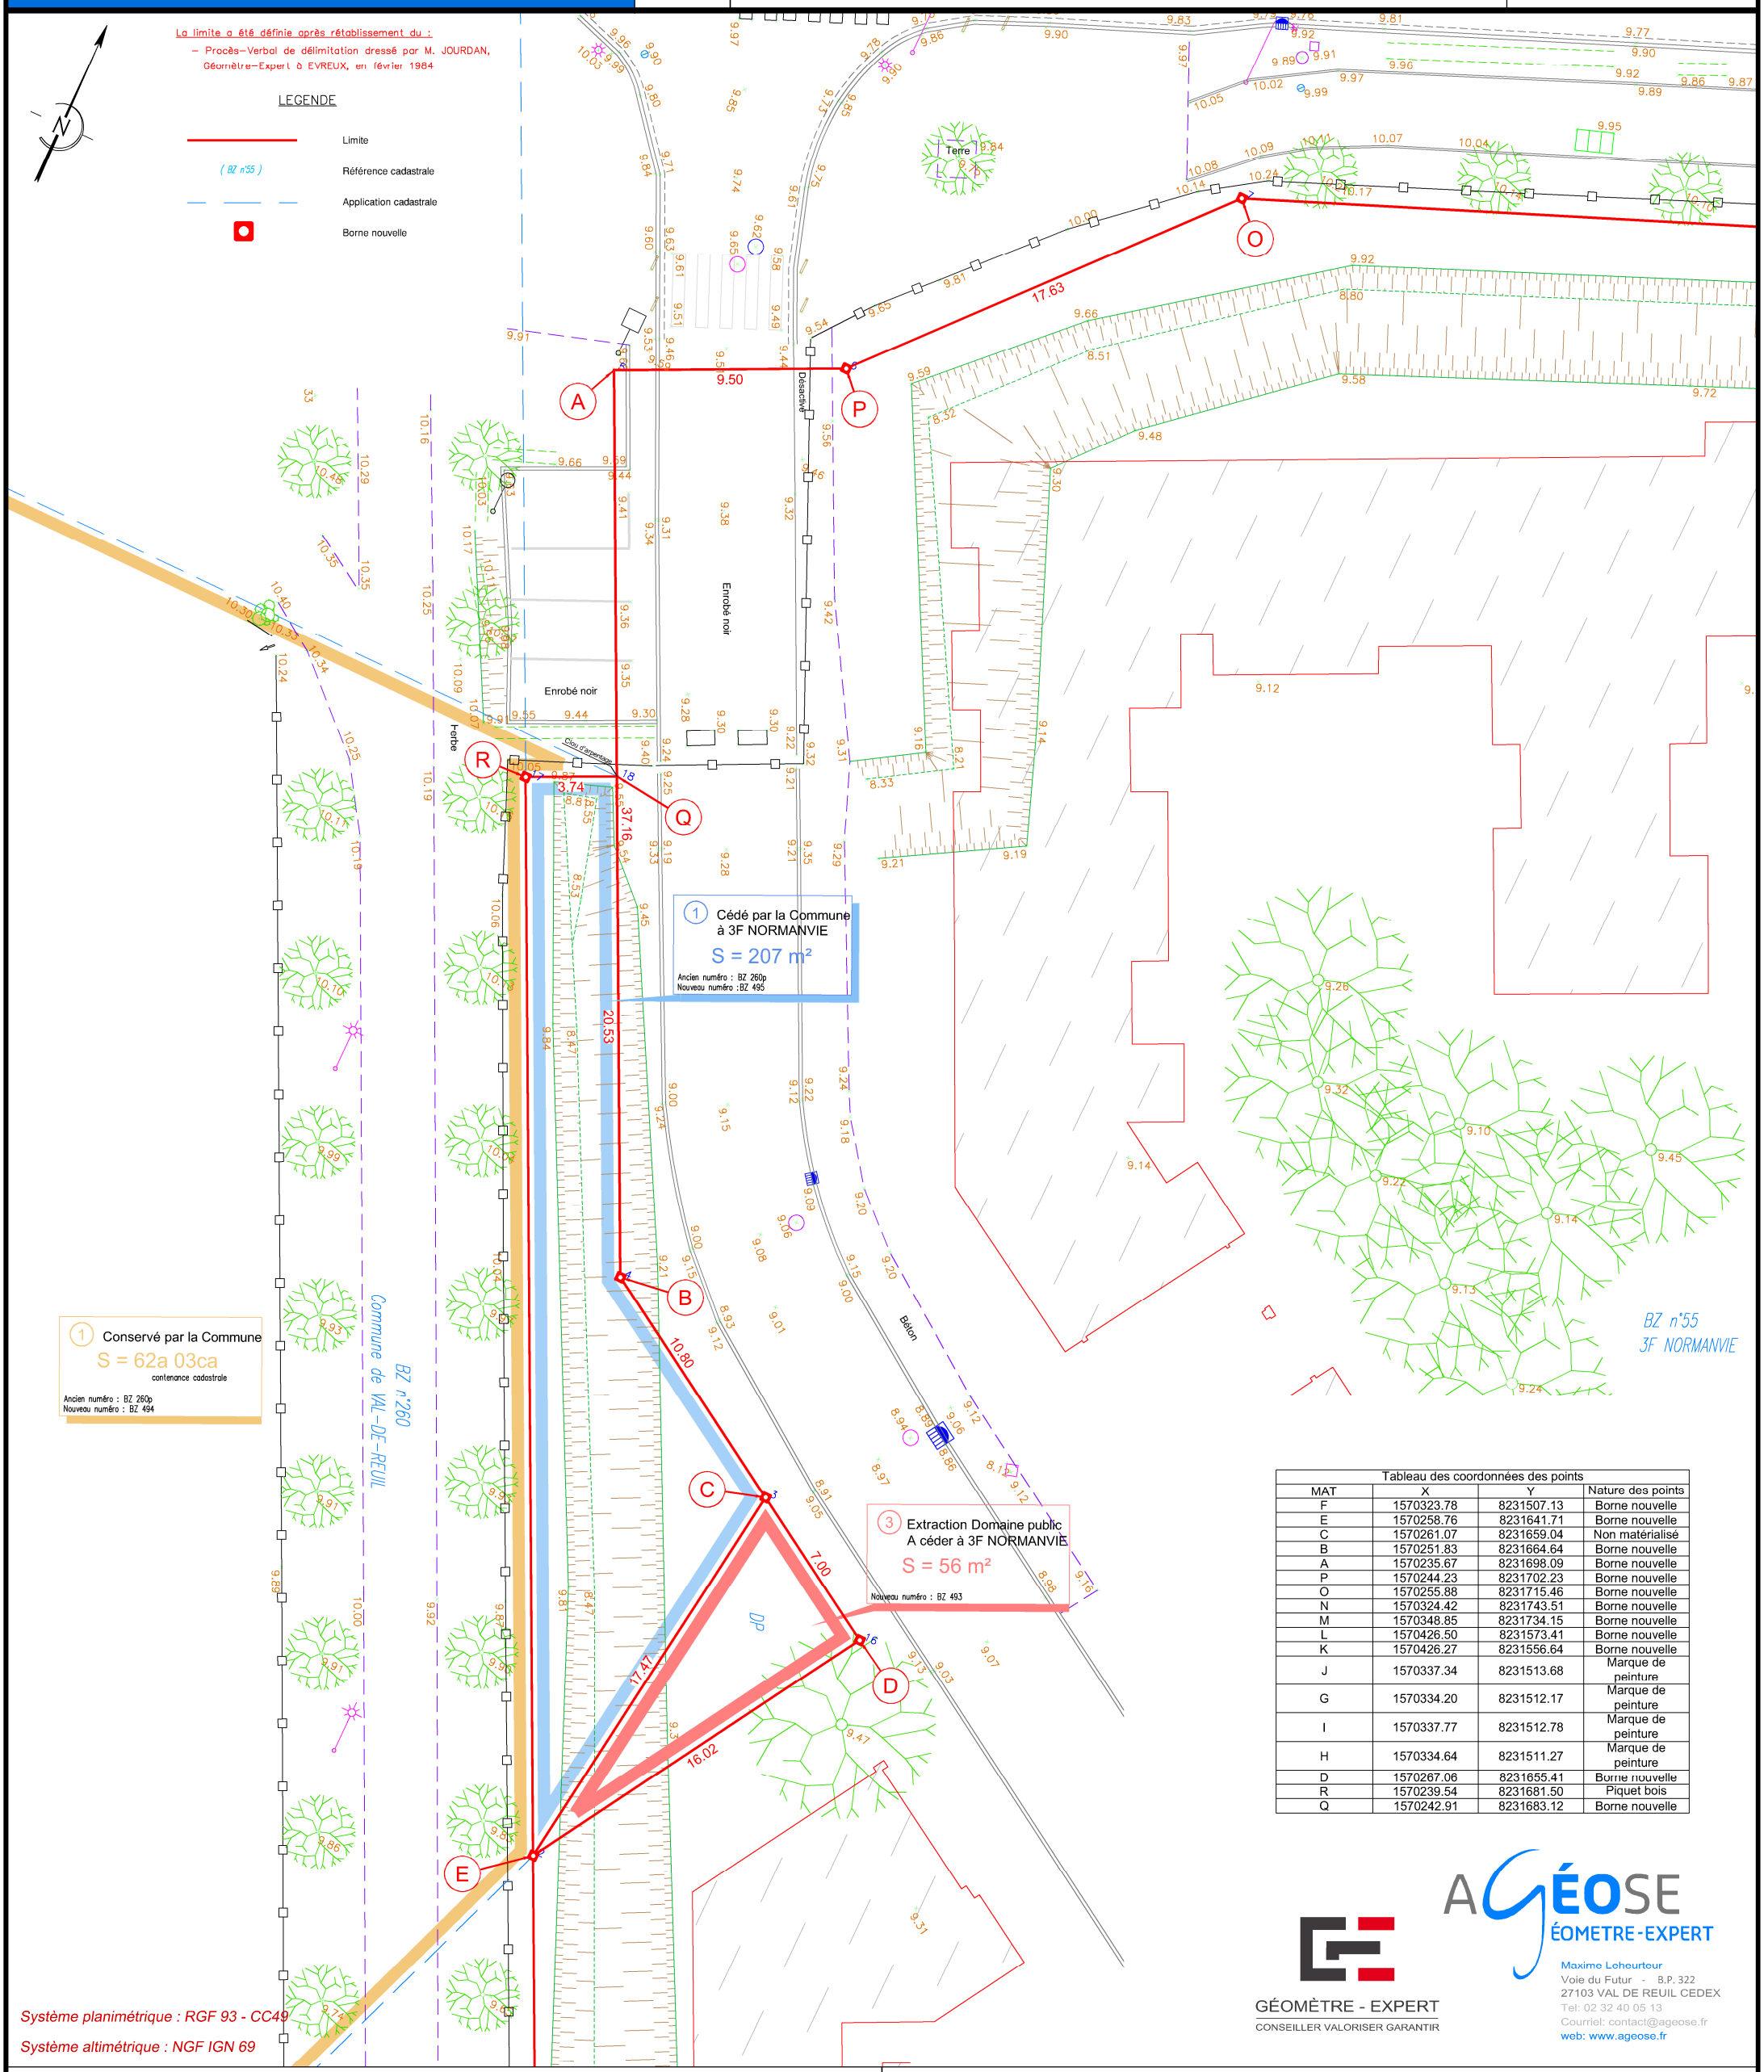

Tableau des coordonnées des points			
MAT	X	Y	Nature des points
F	1570323.78	8231507.13	Borne nouvelle
E	1570258.76	8231641.71	Borne nouvelle
C	1570261.07	8231659.04	Non matérialisé
B	1570251.83	8231664.64	Borne nouvelle
A	1570235.67	8231698.09	Borne nouvelle
P	1570244.23	8231702.23	Borne nouvelle
O	1570255.88	8231715.46	Borne nouvelle
N	1570324.42	8231743.51	Borne nouvelle
M	1570348.85	8231734.15	Borne nouvelle
L	1570426.50	8231573.41	Borne nouvelle
K	1570426.27	8231556.64	Borne nouvelle
J	1570337.34	8231513.68	Marque de peinture
G	1570334.20	8231512.17	Marque de peinture
I	1570337.77	8231512.78	Marque de peinture
H	1570334.64	8231511.27	Marque de peinture
D	1570267.06	8231655.41	Borne nouvelle
R	1570239.54	8231681.50	Piquet bois
Q	1570242.91	8231683.12	Borne nouvelle

GÉOMÈTRE - EXPERT
CONSEILLER VALORISER GARANTIR

AGÉOSE
GÉOMETRE-EXPERT
Maxime Leheurteur
Voie du Futur - B.P. 322
27103 VAL DE REUIL CEDEX
Tel: 02 32 40 05 13
Courriel: contact@ageose.fr
web: www.ageose.fr

Système planimétrique : RGF 93 - CC49
Système altimétrique : NGF IGN 69

Echelle 1 / 250

Dossier : 2024-12-17_241132.dwg